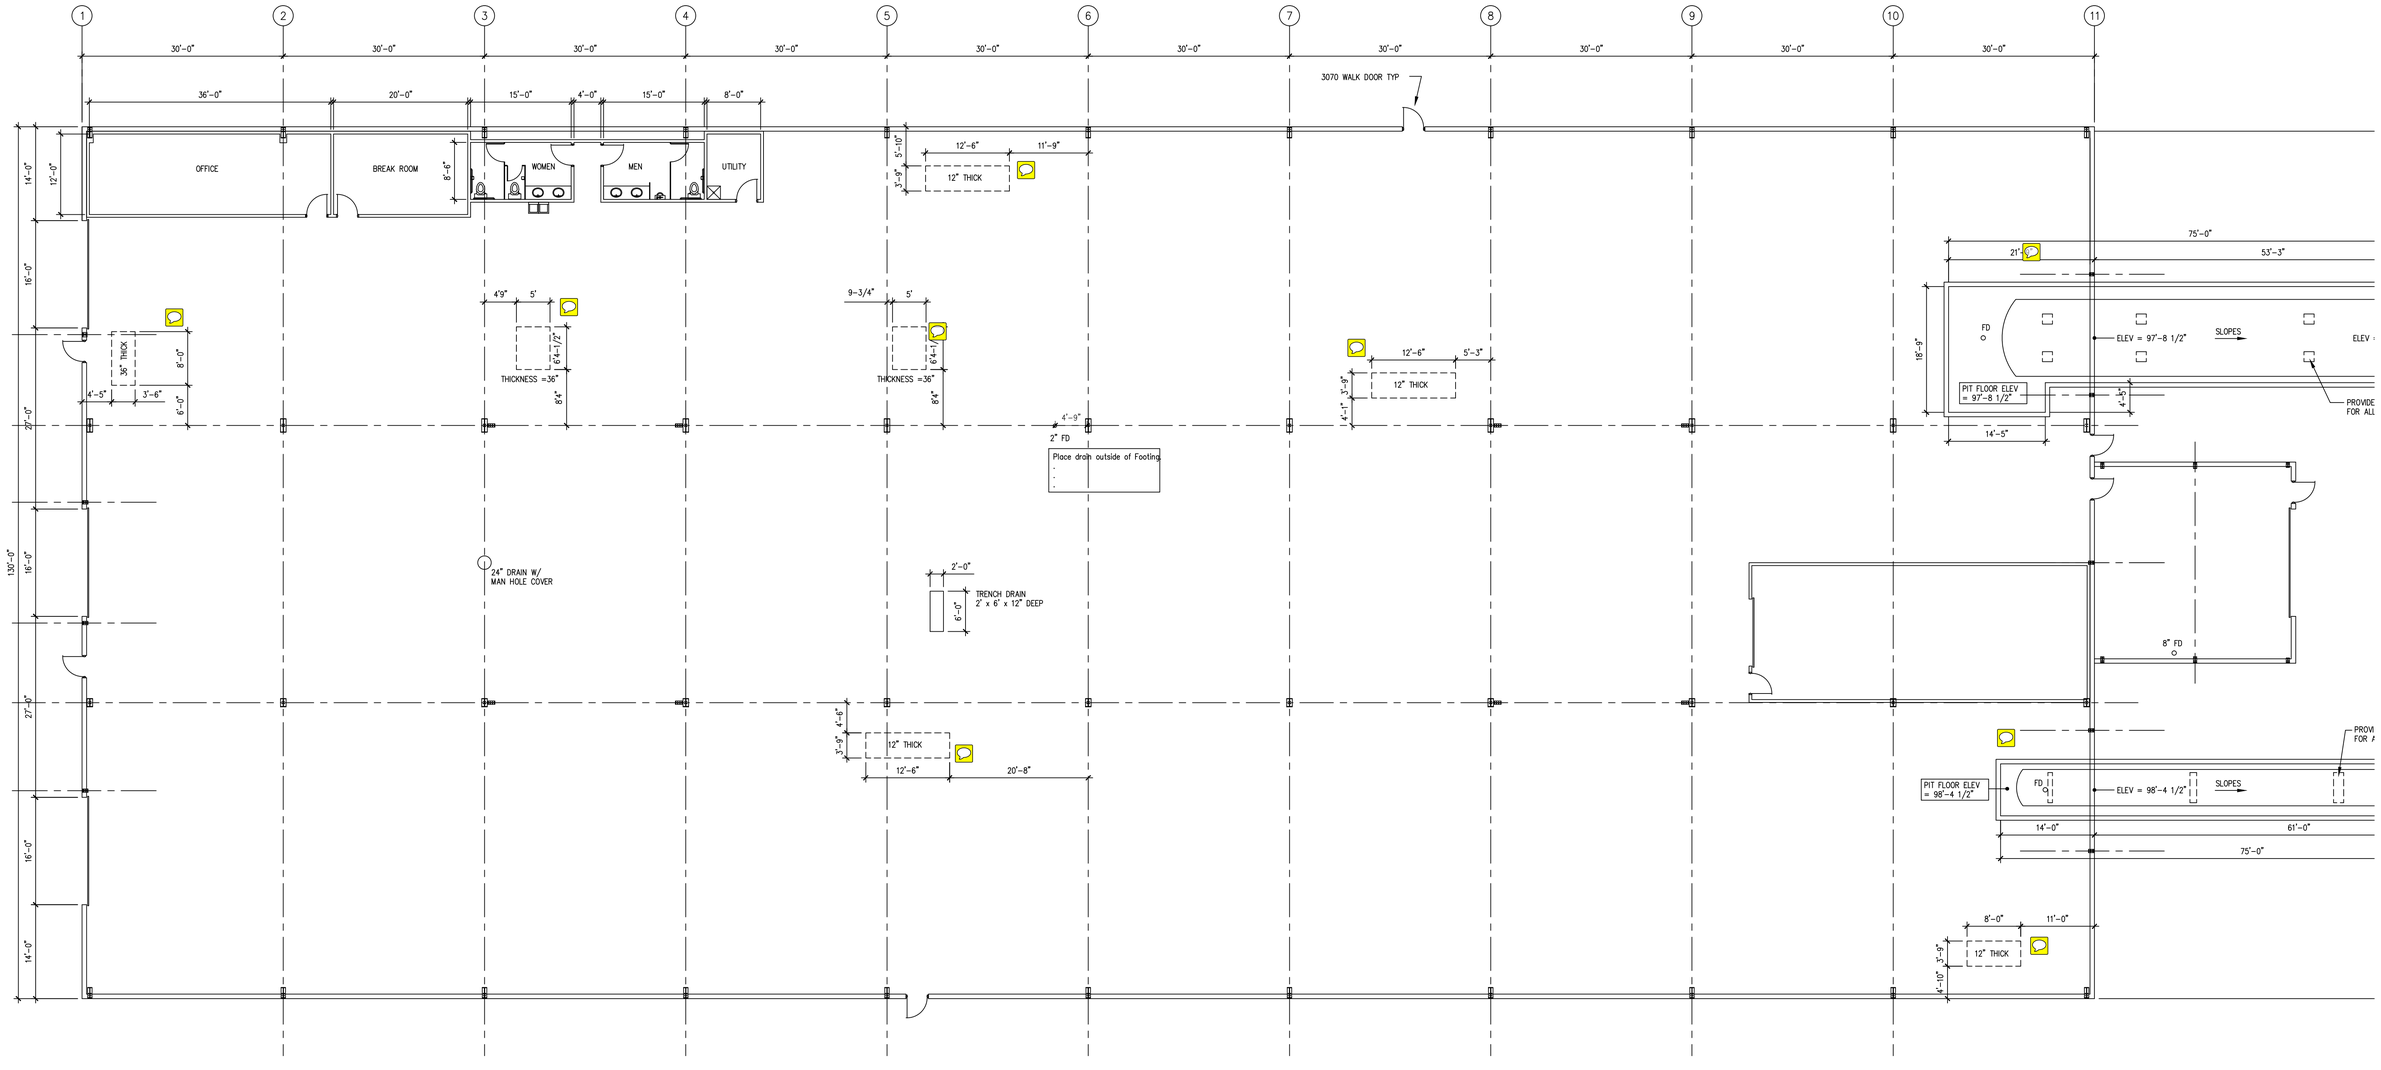
1
2
3
4
5
6
7
8
9
10
11
30'-0"
36'-0"
20'-0"
15'-0"
4'-0"
15'-0"
8'-0"
3070 WALK DOOR TYP
OFFICE
BREAK ROOM
WOMEN
MEN
UTILITY
8'-6"
14'-0"
12'-0"
16'-0"
20'-0"
27'-0"
16'-0"
14'-0"
130'-0"
36" THICK
8'-0"
4'-5"
3'-6"
6'-0"
4'-9"
5'
6'4-1/2"
THICKNESS =36"
8'4"
9-3/4"
5'-10"
3'-9"
12'-6"
11'-9"
12" THICK
4'-9"
2" FD
Place drain outside of Footing
24" DRAIN W/
MAN HOLE COVER
2'-0"
TRENCH DRAIN
2' x 6' x 12" DEEP
6'-0"
4'-6"
20'-8"
5'-3"
4'-1"
75'-0"
21'-0"
53'-3"
FD
ELEV = 97'-8 1/2"
SLOPES
18'-9"
PIT FLOOR ELEV
= 97'-8 1/2"
4'-5"
14'-5"
8" FD
ELEV = 98'-4 1/2"
PIT FLOOR ELEV
= 98'-4 1/2"
14'-0"
61'-0"
75'-0"
8'-0"
11'-0"
4'-10"