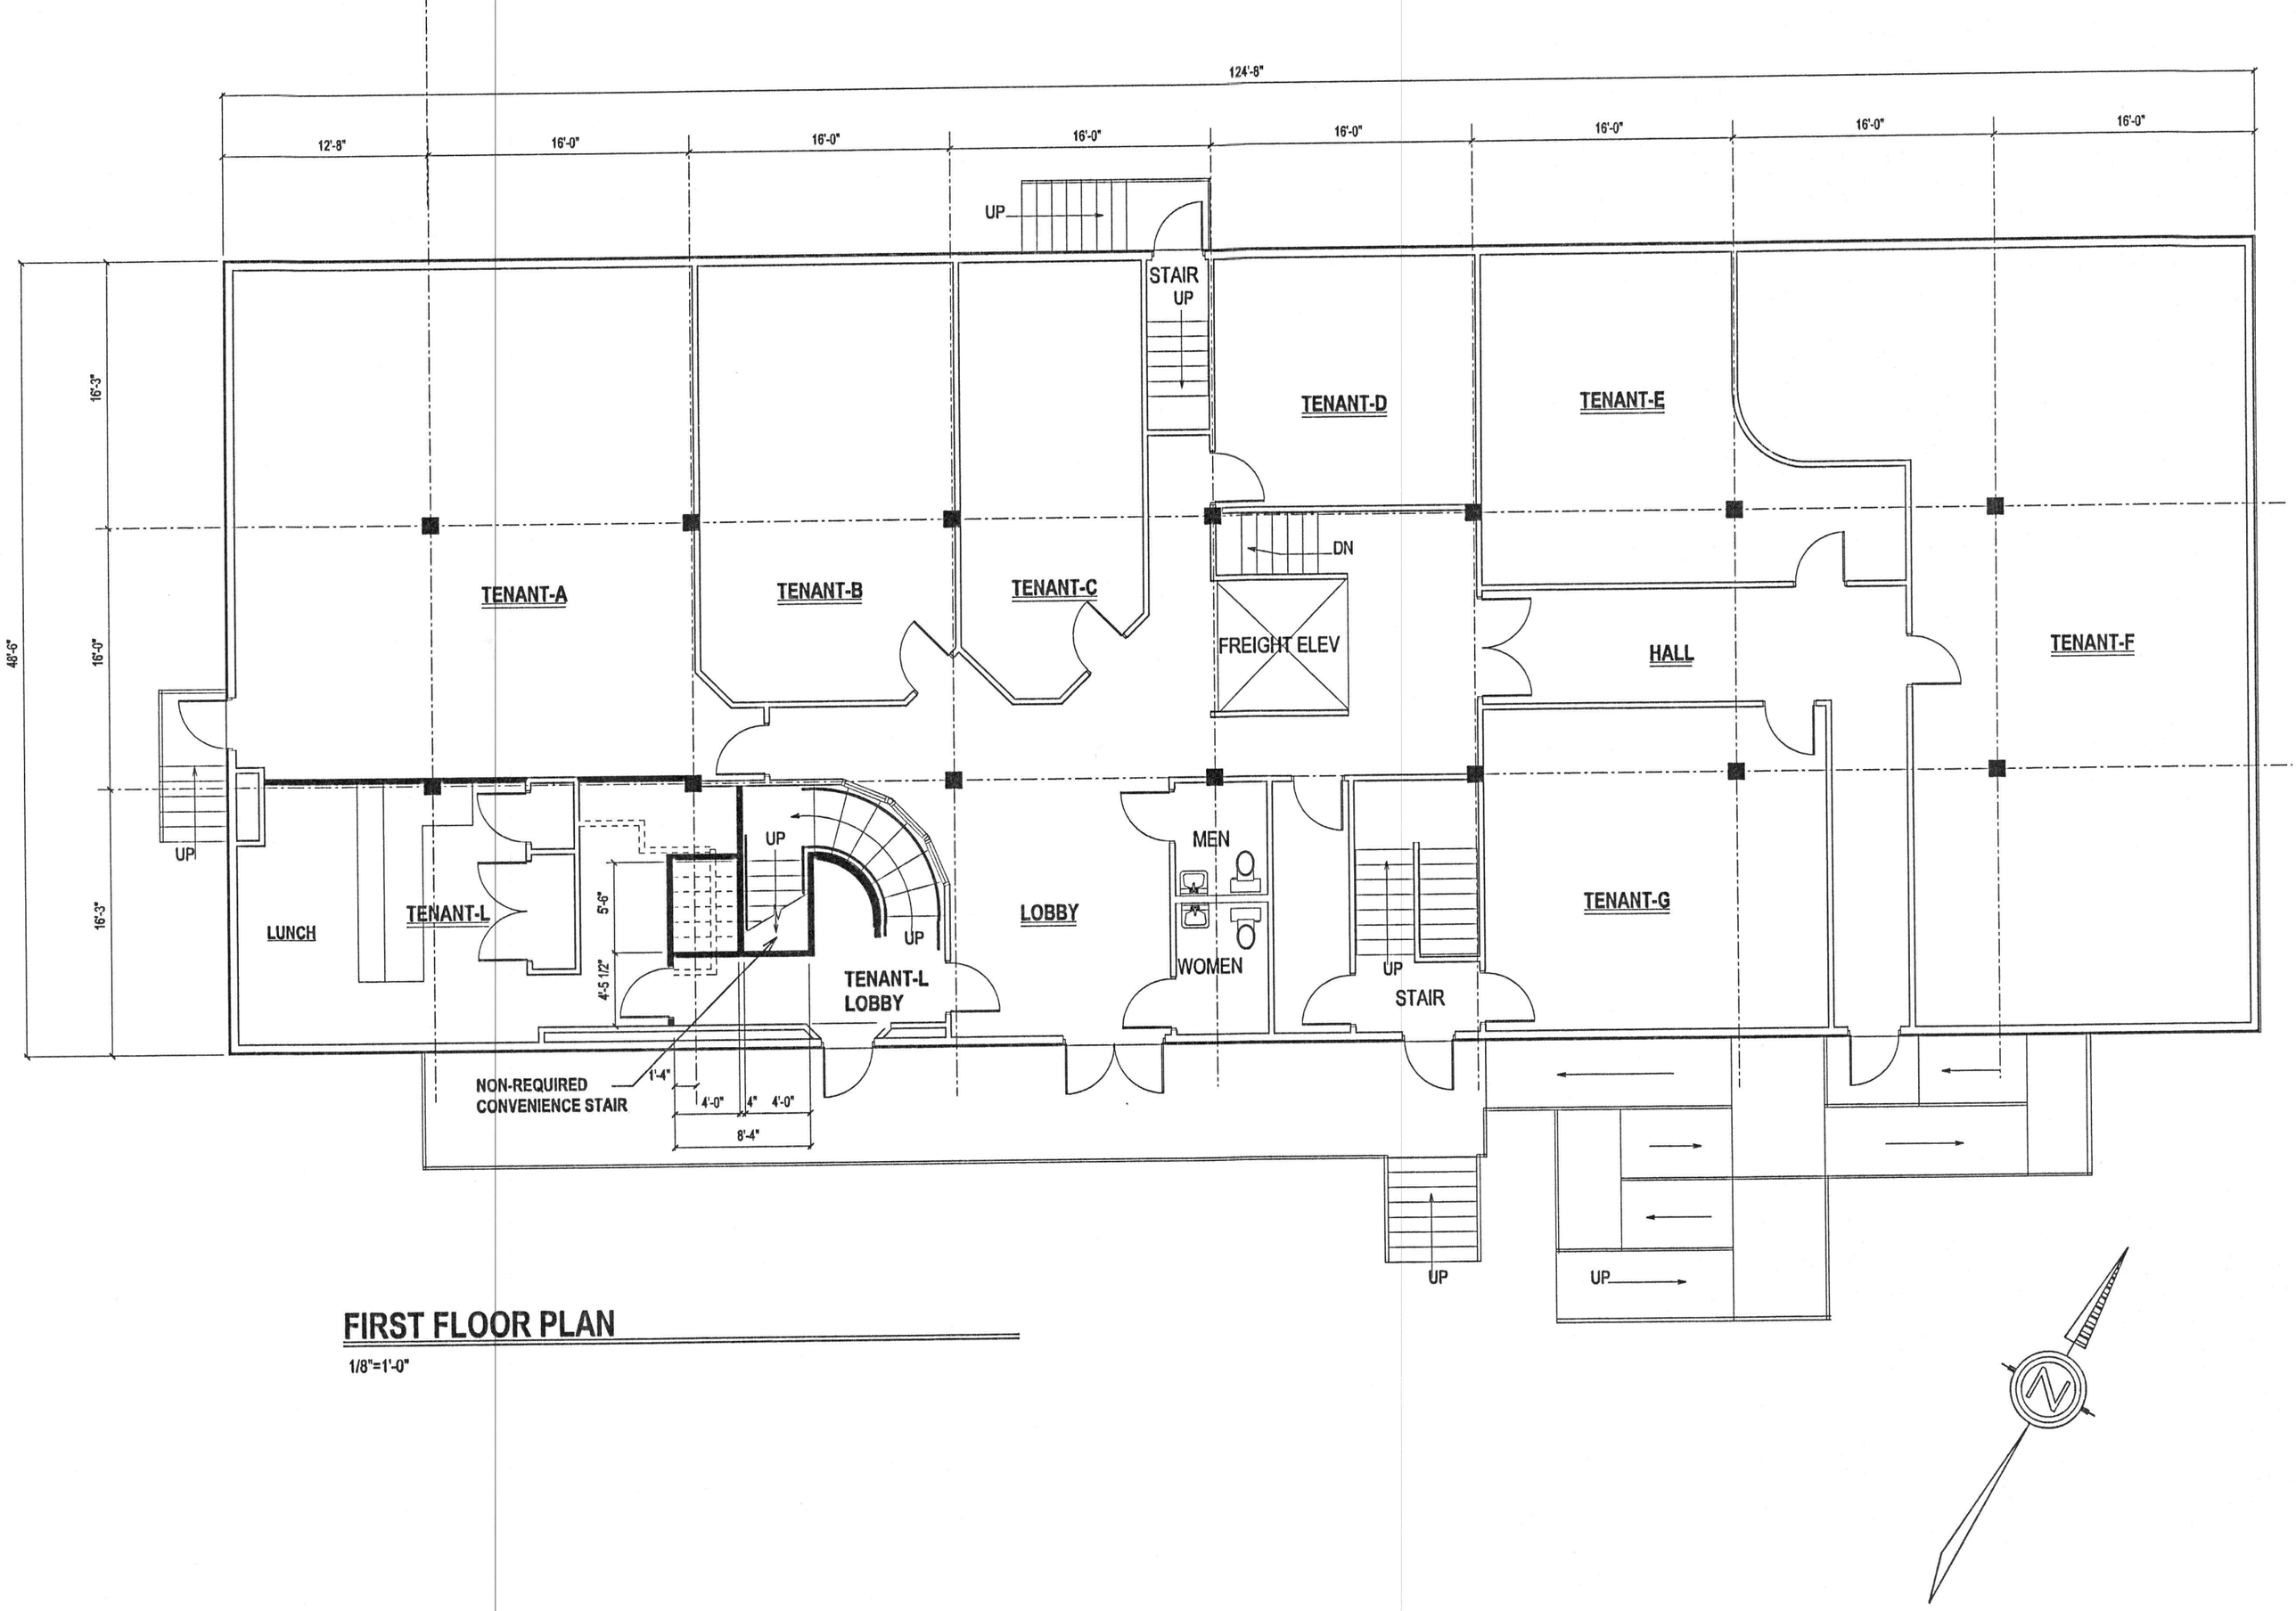

FIRST FLOOR PLAN

1/8"=1'-0"